


ÚPN - O UZOVCÉ SCHÉMA VEREJNOPROSPEŠNÝCH STAVIEB

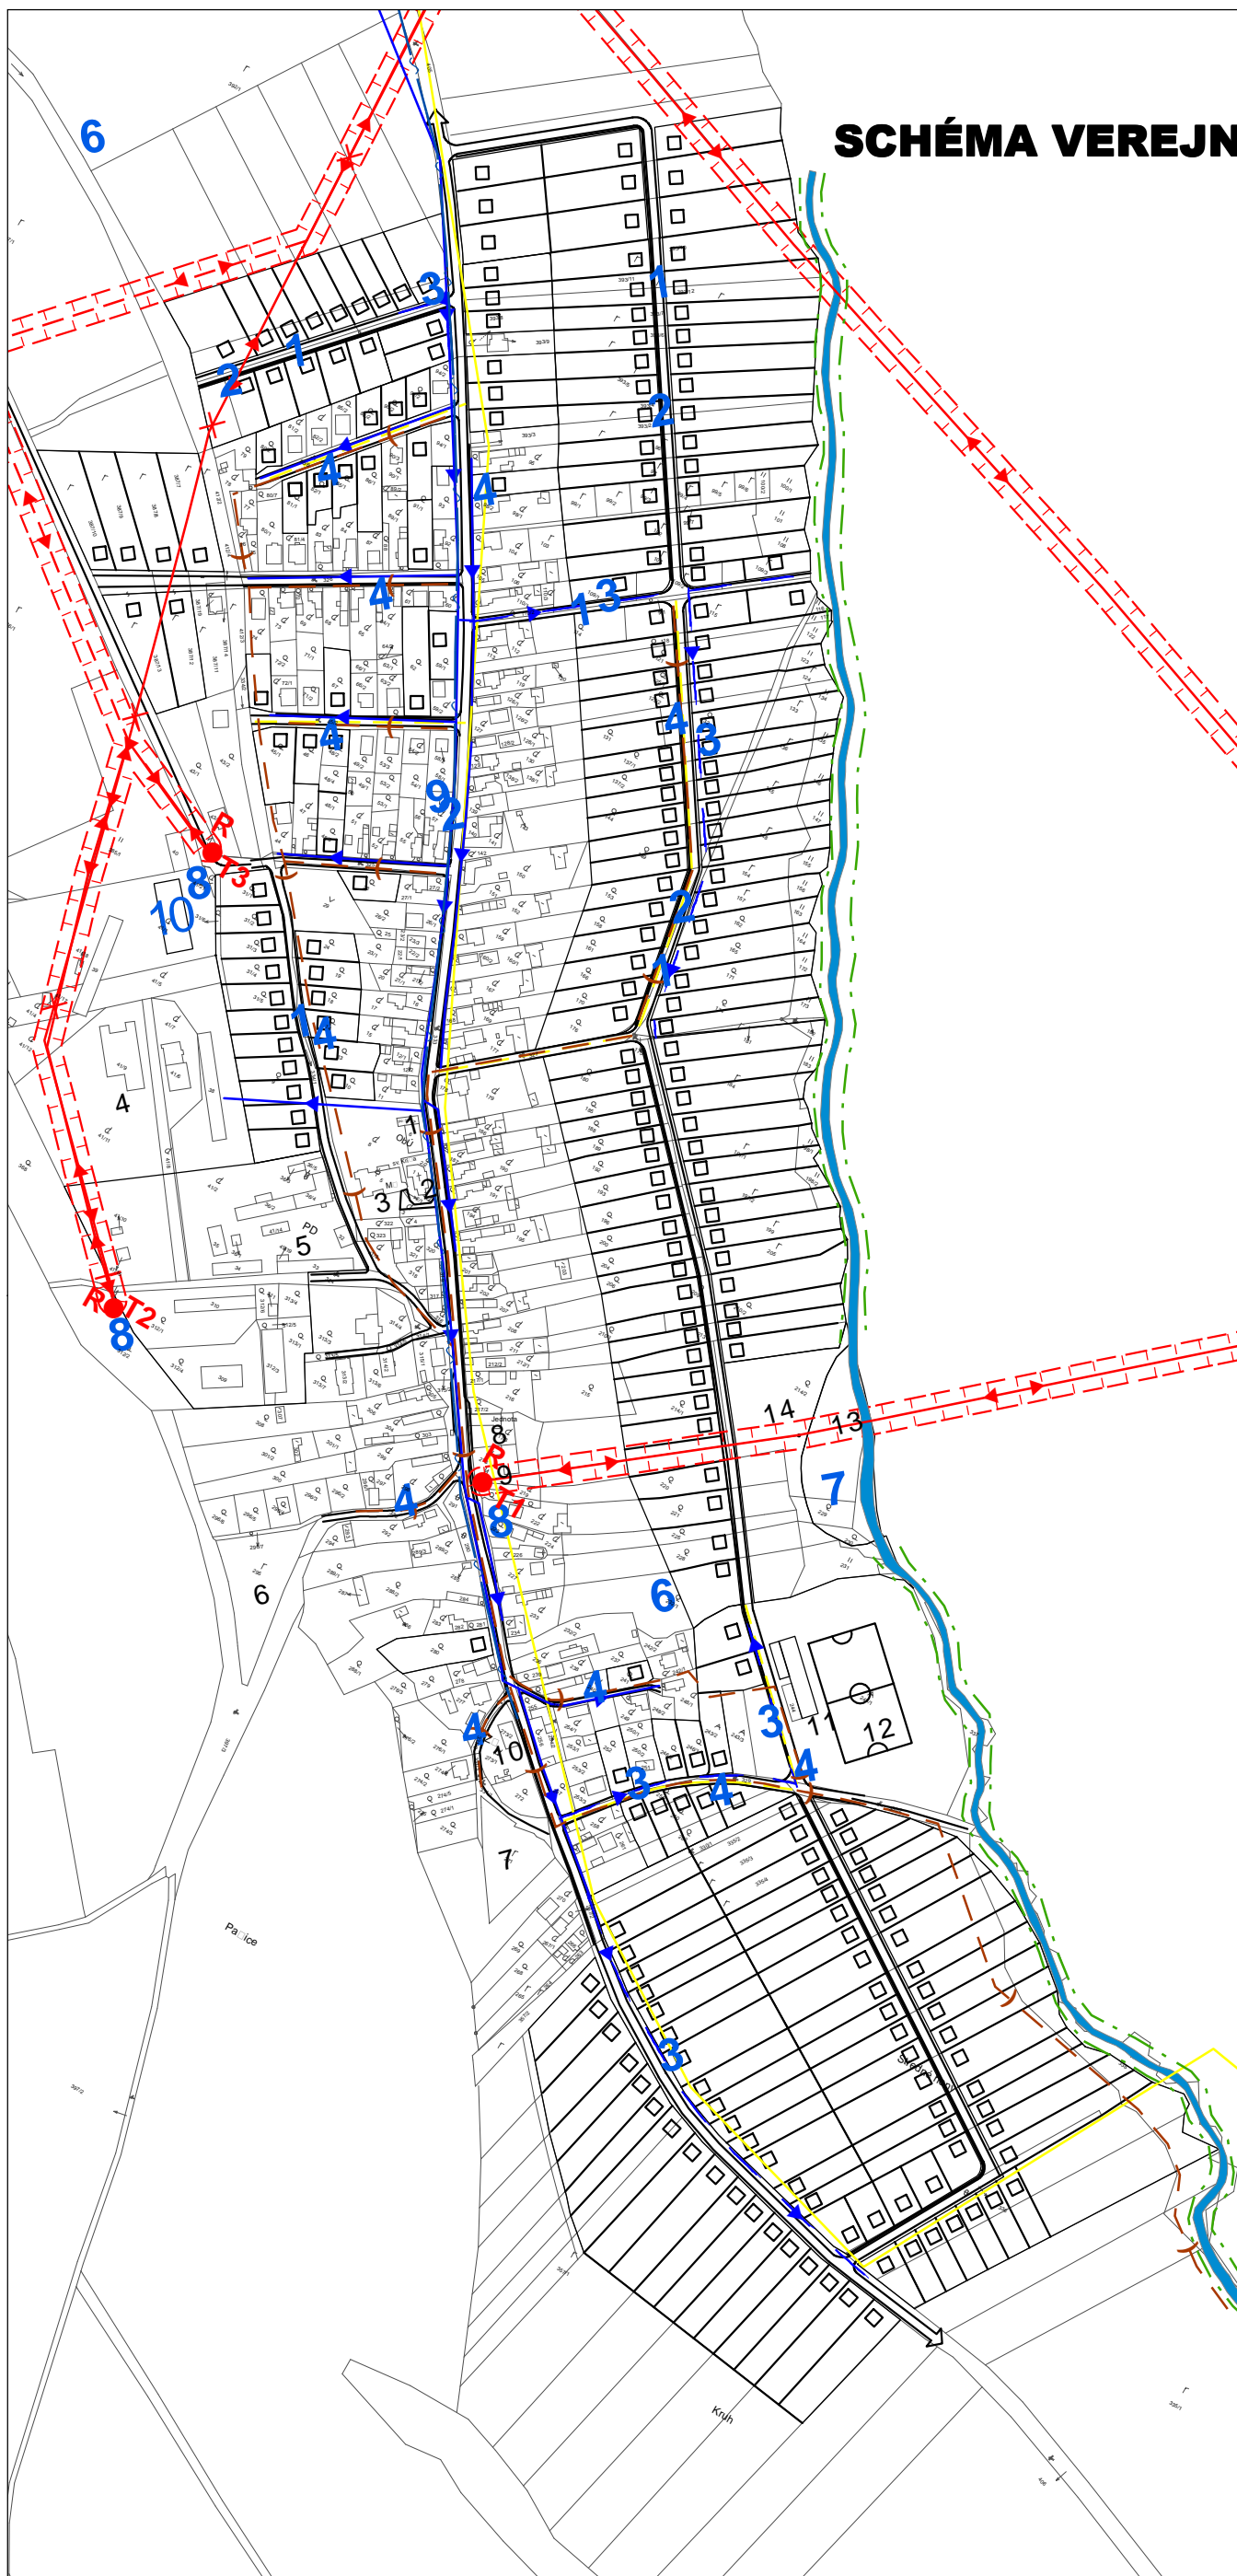

ZOZNAM VEREJNOPROSPEŠNÝCH STAVIEB:

- 1** sieť obslužných a prístupových komunikácií vyznačených v grafickej časti dokumentácie, zariadenia statickej dopravy
- 2** sieť verejných peších komunikácií
- 3** stavby zásobovacích vodovodov
- 4** stavby hlavných zberačov kanalizačnej siete a nadväzujúcich uličných stôk
- 5** stavba obecnej ČOV
- 6** spevnenie brehov vodných tokov v intraviláne na Q_{100}
- 7** rekreačná vodná nádrž
- 8** rekonštrukcia transformačných staníc 22/0,4 kV
- 9** telekomunikačná sieť
- 10** kompostovisko



Tento projekt bol realizovaný s finančnou pomocou Európskej únie z Európskeho fondu regionálneho rozvoja (ERDF) prostredníctvom Operačného programu Základná infraštruktúra, ktorého Riadiacim orgánom je Ministerstvo výstavby a regionálneho rozvoja SR

Ing.arch. Viktor Malinovský
Rázusova 44, 040 01 Košice
tel/fax: 055/62 333 80
mobil: 0905 435 705
e-mail: vmalinovsky@stonline.sk



objednávateľ : Obecny úrad UZOVCÉ
 autori : ing.arch.Jozef Kušma, ing.arch.Viktor Malinovský
 ing.arch.Miloš Lešták
 odborní projektanti : ing.Vladimír Molčan
 ing.Štefan Tkáčik
 ing.Milan Kolesár
 Zuzka Krátka
 Mgr.Marian Buday
 digitálne spracovanie : ing.Karol Lokša, ing.Ingrid Frühaufová
 obsah výkresu : SCHÉMA VEREJNOPROSPEŠNÝCH STAVIEB
 názov akcie : ÚPN - O UZOVCÉ
 dátum : august 2008